


**Projekt aranżacji koncepcji**  
 łazienka budynek główny internat Gr II  
 Okręgowy Ośrodek Wychowawczy w Szubinie

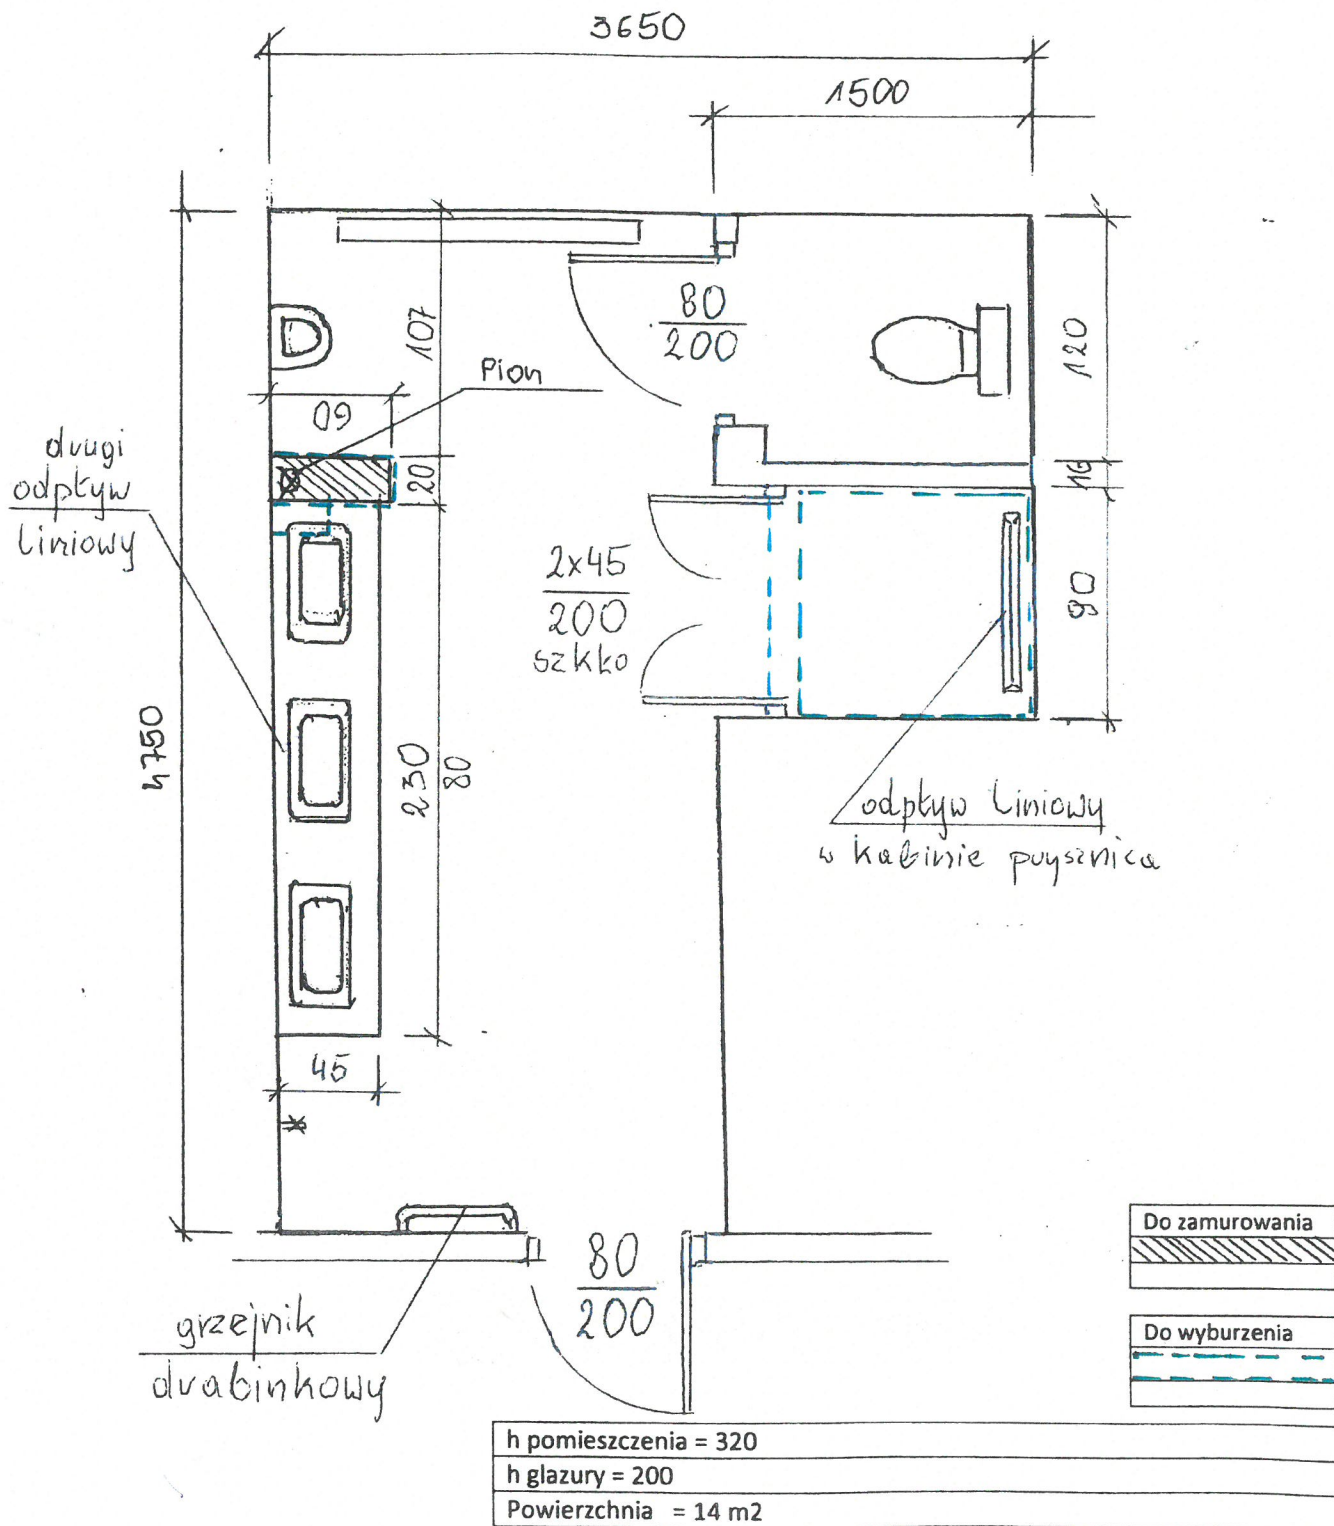

Uwaga: przed przystąpieniem do prac budowlanych wszystkie wymiary na rysunku należy sprawdzić z wymiarami w naturze